
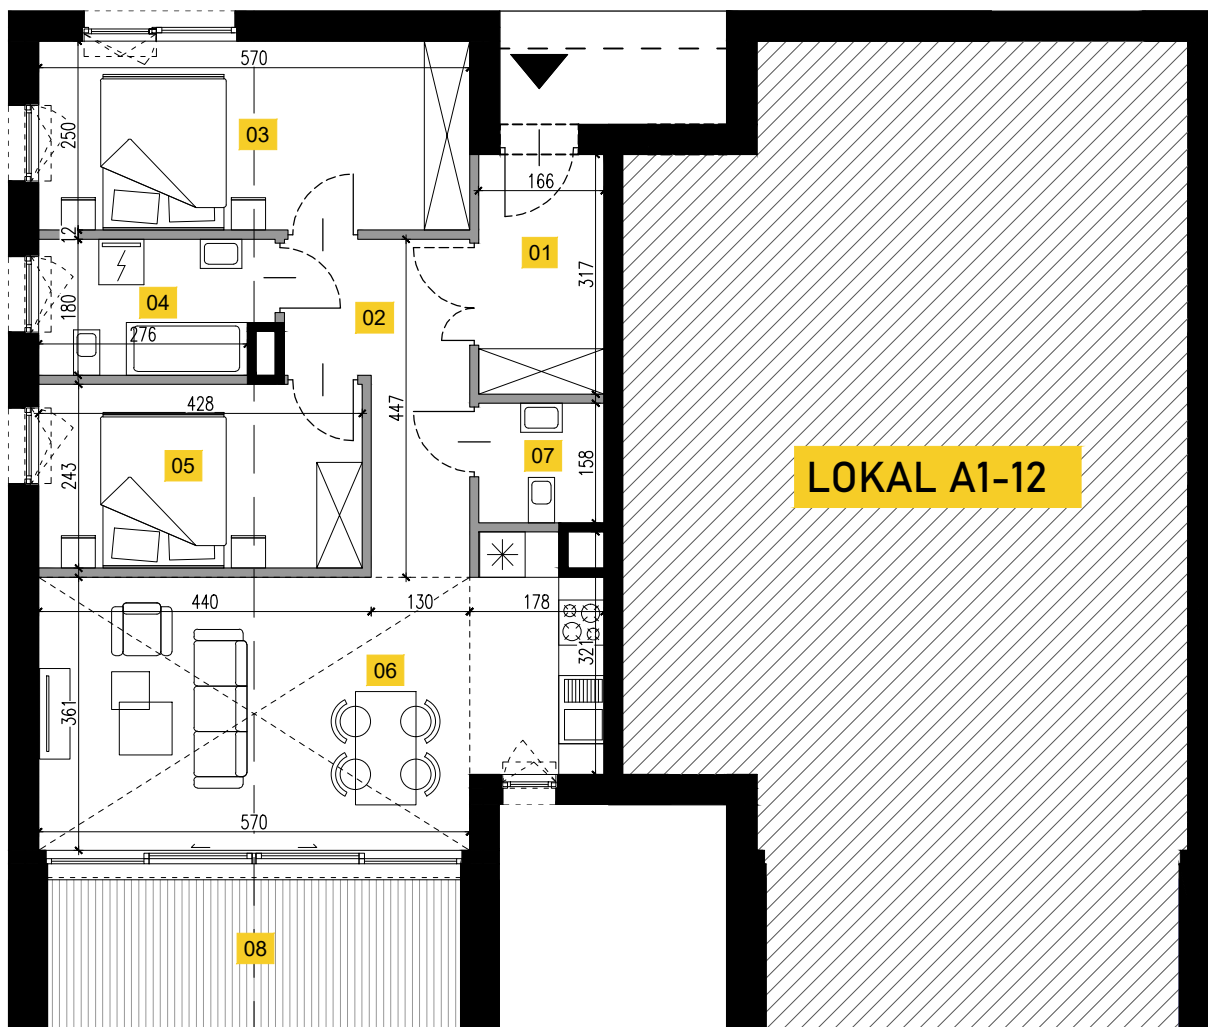


Osiedle Dolina Pilicy

Szczyty, działka nr 13/41

Dom A1-11

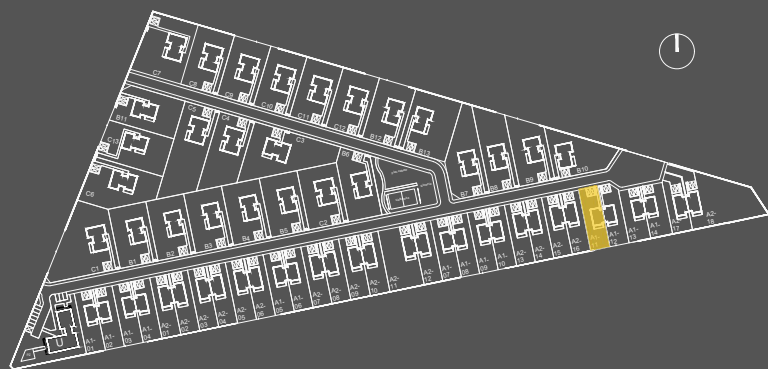

LOKAL A1-12

Powierzchnia Użytkowa:

70,30 m²

Powierzchnia Działki:

530,00 m²

Miejsca Parkingowe:

2

| | |
|------------------|----------------------|
| 01 - Wiatrołap | 5,12 m ² |
| 02 - Komunikacja | 7,71 m ² |
| 03 - Pokój | 14,00 m ² |
| 04 - Łazienka | 5,23 m ² |
| 05 - Pokój | 10,20 m ² |
| 06 - Salon+Aneks | 25,51 m ² |
| 07 - WC | 2,53 m ² |
| 08 - Taras | 10,78 m ² |

Skala 1:100

0 5m



ŚCIANY Z MOŻLIWOŚCIĄ
DEMONTAŻU

ŚCIANY BEZ MOŻLIWOŚCI
DEMONTAŻU

UWAGI

- Powierzchnia i wymiary mogą ulec niewielkim zmianom na etapie projektu wykonawczego.
- Aranżacje i wyposażenie lokalu są przykładowe i nie stanowią oferty handlowej w rozumieniu kodeksu cywilnego, ani nie mogą stanowić podstawy do dochodzenia jakichkolwiek roszczeń względem sprzedającego. Wymiary podano na podstawie projektu budowlanego. W toku budowy mogą wystąpić różnice w stosunku do projektu, wynikające ze specyfiki prac budowlanych.
- Powierzchnia użytkowa lokalu została obliczona w oparciu o obowiązujące normy wskazane w Rozporządzeniu właściwego ministra z dnia 11 września 2020r. w sprawie szczegółowego zakresu i formy projektu budowlanego

place
invest

www.place-invest.com

+48 797 454 444

ARCHITEKT

OTOTO Architectural
Studio

Luśniowa 24/2
02-388, Warszawa